

ΕΦΗΜΕΡΙΣ ΤΗΣ ΚΥΒΕΡΝΗΣΕΩΣ

ΤΗΣ ΕΛΛΗΝΙΚΗΣ ΔΗΜΟΚΡΑΤΙΑΣ

ΤΕΥΧΟΣ ΔΕΥΤΕΡΟ **Αρ. Φύλλου 393**

24 Μαρτίου 2000

ΠΕΡΙΕΧΟΜΕΝΑ

ΑΠΟΦΑΣΕΙΣ

ΔΙΟΡΘΩΣΕΙΣ ΣΦΑΛΜΑΤΩΝ

ΑΠΟΦΑΣΕΙΣ

Αριθ. ΥΠΠΟ/ΑΡΧ/Α1/ΦΟ3/8163/393 (1)

Επέκταση ορίων Αρχαιολογικού Άλσους Ακαδημίας Πλάτωνος.

Η ΥΠΟΥΡΓΟΣ ΠΟΛΙΤΙΣΜΟΥ

Έχοντας υπόψη:

1) Τις διατάξεις του Ν. 1556/55 (ΦΕΚ 137/Α/26.7.65) «Κυβέρνηση και Κυβερνητικά Όργανα».

2) Την ΥΠΠΟ/ΓΝΟΣ/49610/28.11.90 (ΦΕΚ 743/Β/29.11.90) «Εξαίρεση από τον περιορισμό των τριών υπογραφών»

3) Την ΥΠΠΟ/ΓΝΟΣ/11536/10.3.92 (ΦΕΚ 210/Β/24-3-92) «Παράλληλη άσκηση αρμοδιοτήτων από τον Υπουργό Πολιτισμού και τους Προϊσταμένους Υπηρεσιών του ιδίου Υπουργείου»

4) Τις διατάξεις του Κ.Ν. 5351/32 «Περί Αρχαιοτήτων»

5) Την ομόφωνη γνωμοδότηση του Κεντρικού Αρχαιολογικού Συμβουλίου, όπως διατυπώθηκε στην αρ. 35/29.6.99 συνεδρία του, αποφασίζουμε:

Επεκτείνουμε τα όρια του Αρχαιολογικού Άλσους της Ακαδημίας Πλάτωνος, προκειμένου να συμπεριληφθούν σε αυτό όλες οι μέχρι σήμερα απαλλοτριωθείσες ιδιοκτησίες.

Τα νέα όρια του Αρχαιολογικού Άλσους σημειώνονται με ειδική σήμανση στο τοπογραφικό διάγραμμα κλίμακας 1:1000, που συνοδεύει την Απόφαση αυτή.


Από τη δημοσίευση της παρούσης Αποφάσεως δεν προκαλείται δαπάνη σε βάρος του Κρατικού Προϋπολογισμού.


Η απόφαση αυτή να δημοσιευθεί στην Εφημερίδα της Κυβερνήσεως.


Αθήνα, 21 Φεβρουαρίου 2000

Η ΥΠΟΥΡΓΟΣ

ΕΛΙΣΑΒΕΤ ΠΑΠΑΖΩΗ

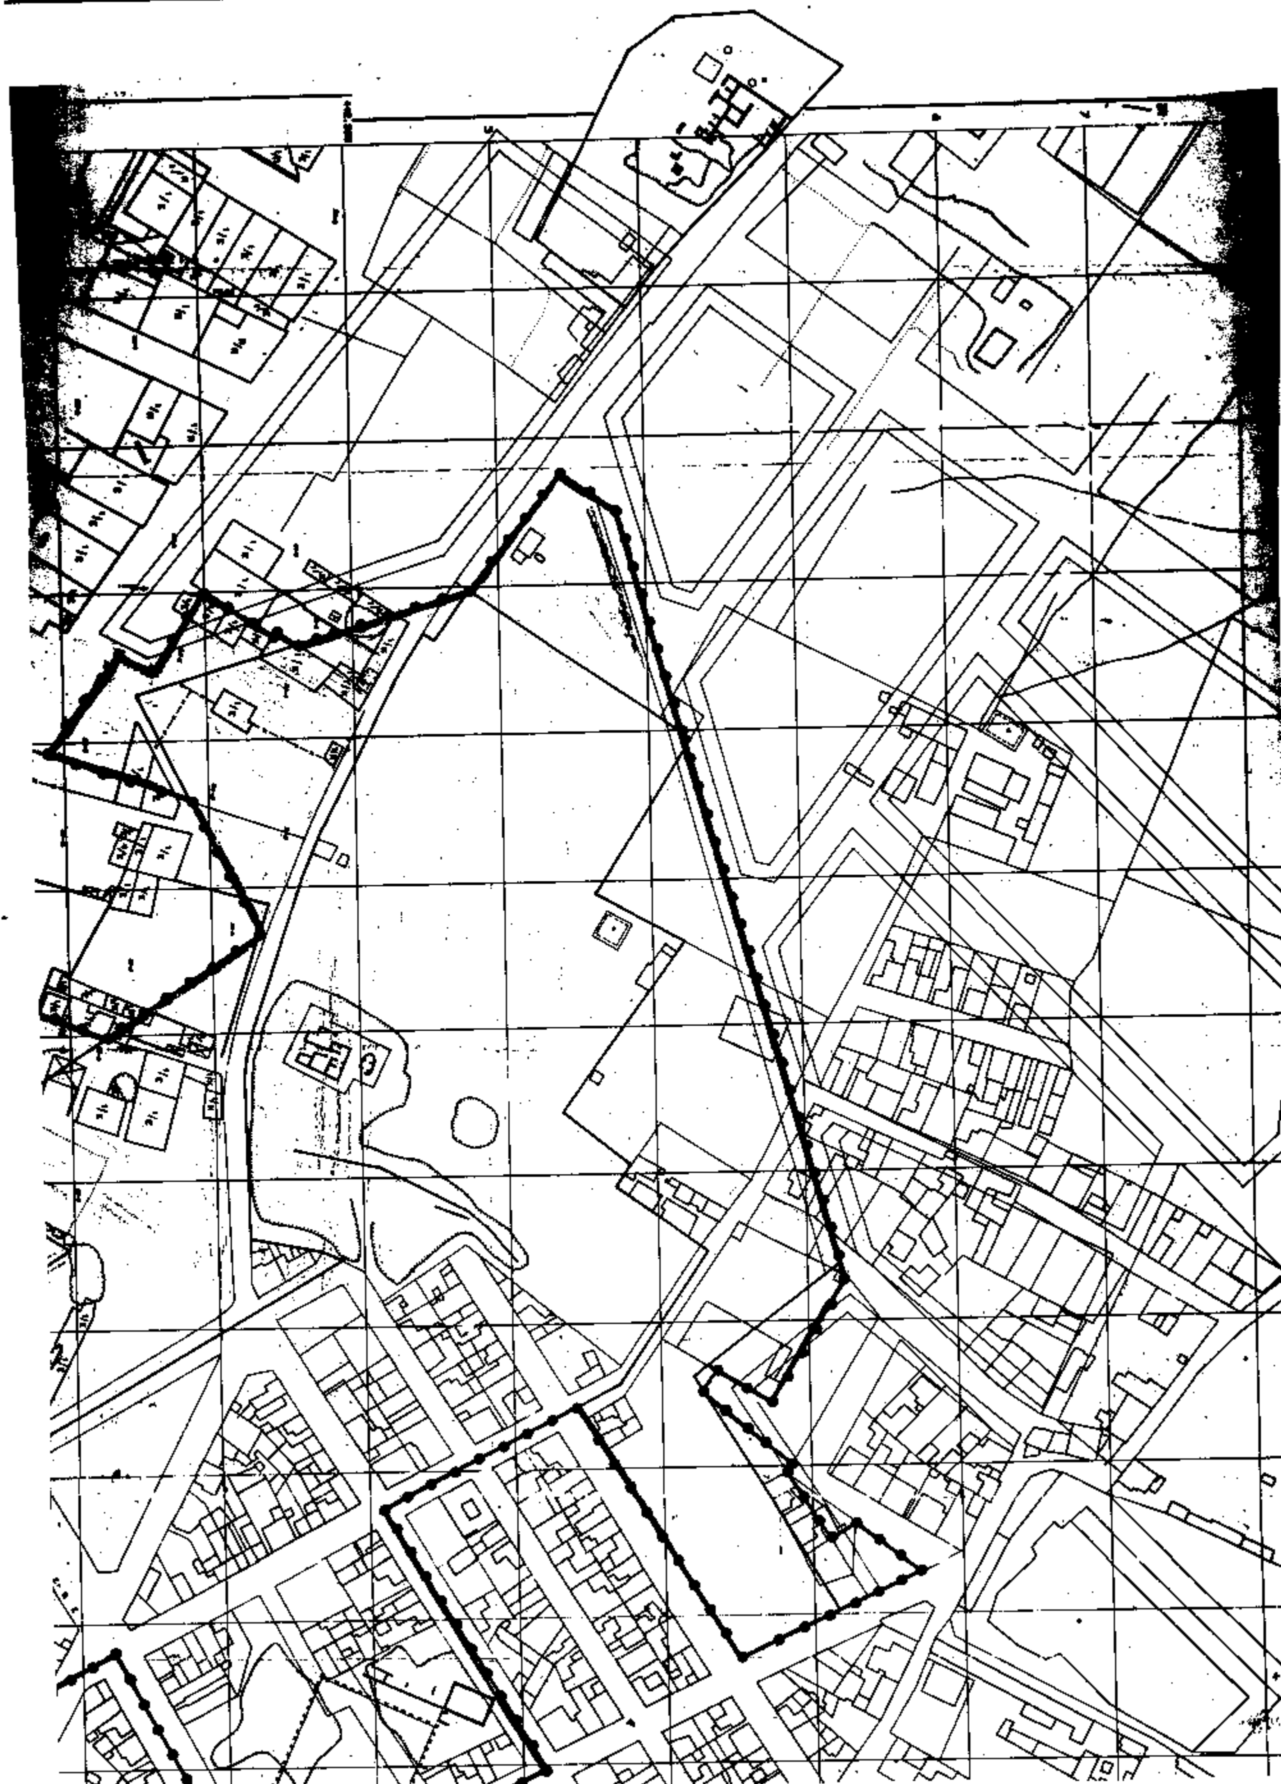

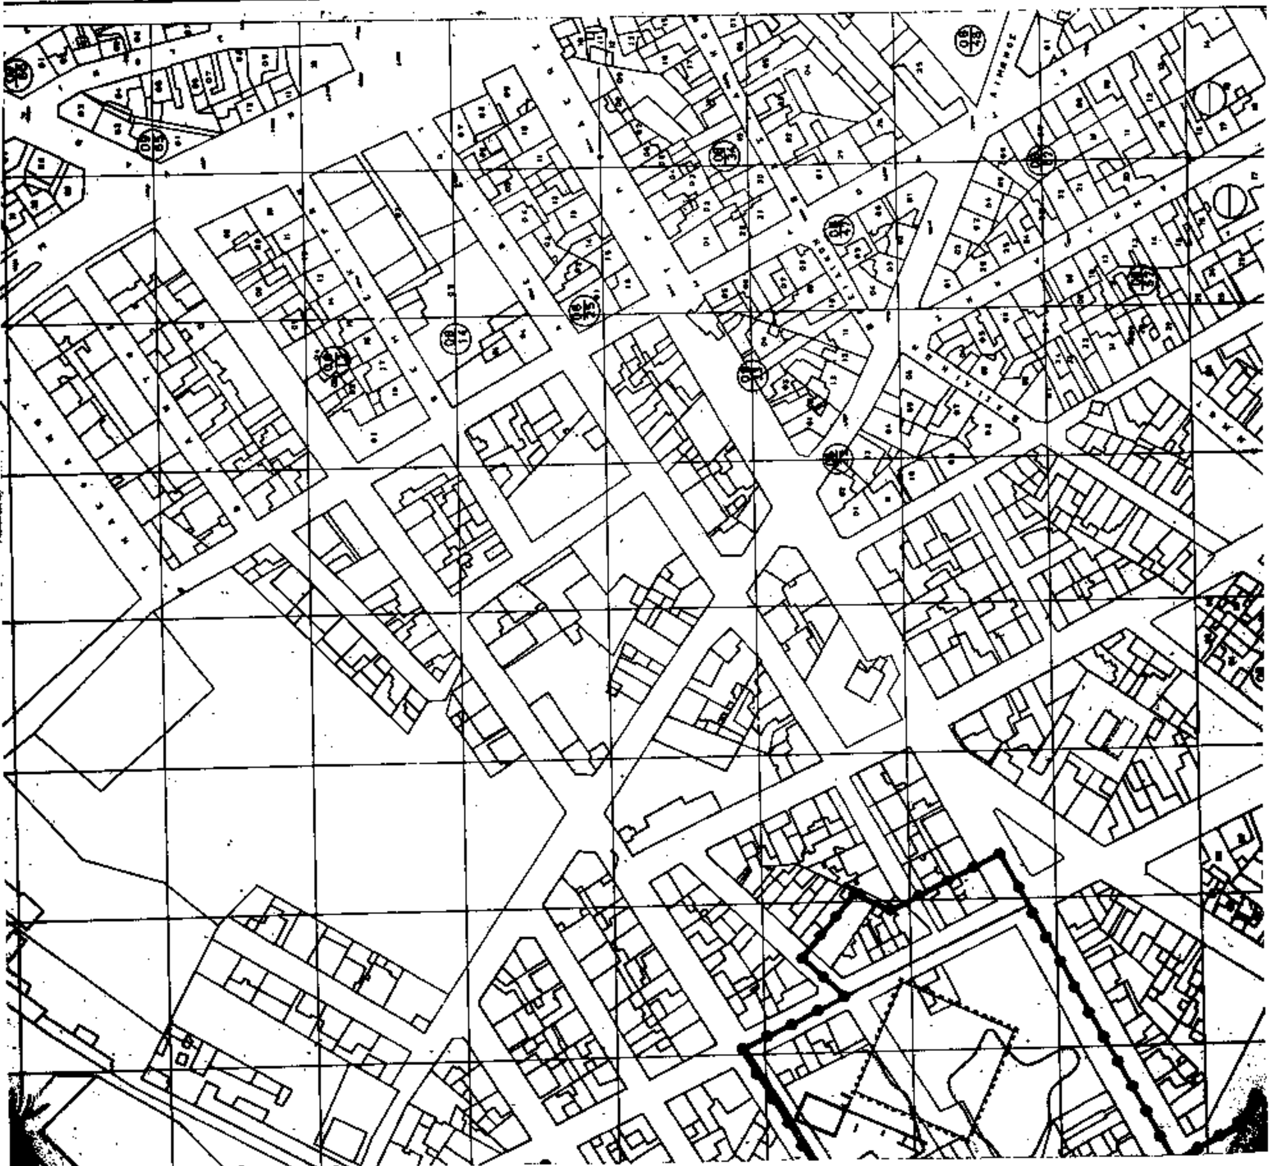

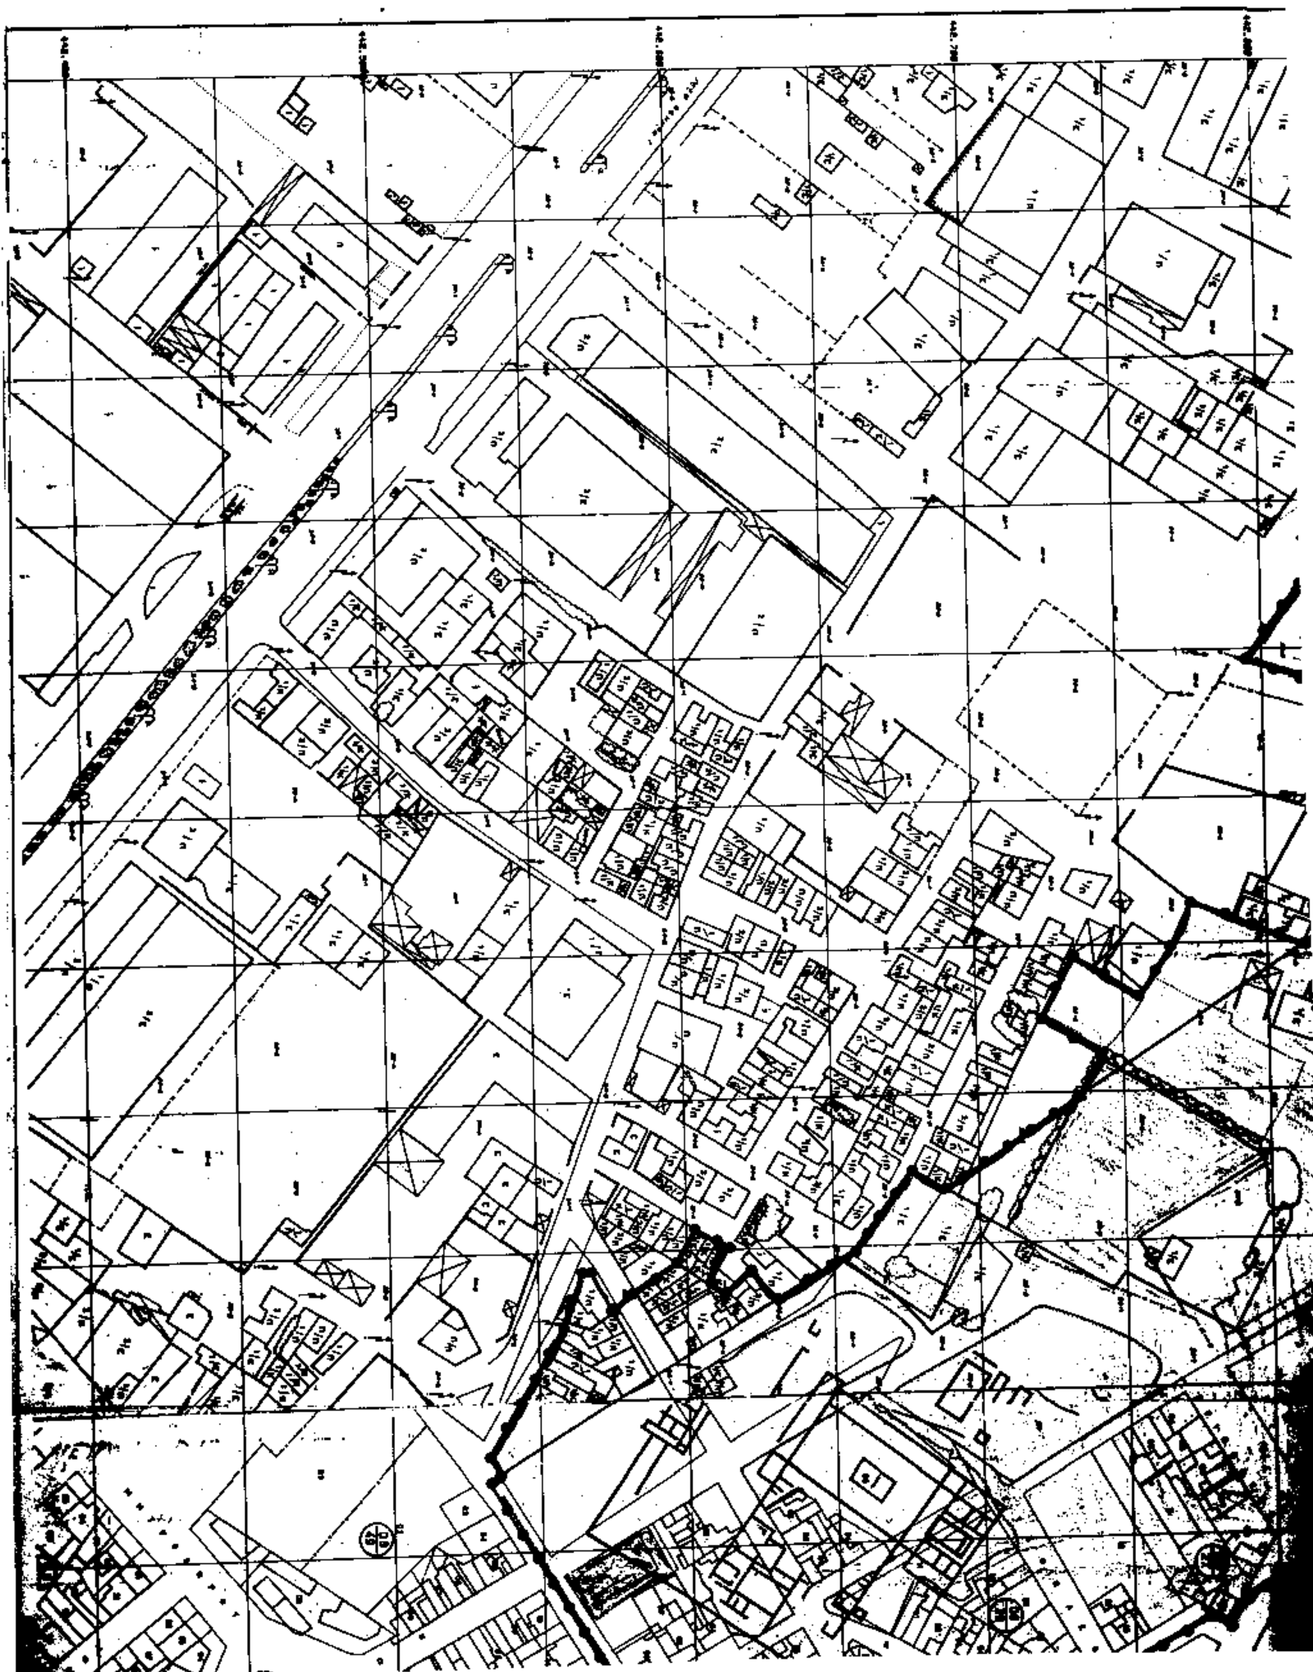

ΥΠΟΜΝΗΜΑ

Νέα όρια Αρχαιολογικού Χώρου

ΥΠΟΥΡΓΕΙΟ ΠΟΛΙΤΙΣΜΟΥ
Γ' ΕΦΟΡΕΙΑ ΠΡΟΙΣΤΟΡΙΚΩΝ - ΚΛΑΣΙΚΩΝ ΑΡΧΑΙΟΤΗΤΩΝ ΑΘΗΝΩΝ

ΑΚΑΔΗΜΙΑ ΠΛΑΤΩΝΟΣ

ΑΡΧΑΙΟΛΟΓΙΚΟΣ ΧΩΡΟΣ - ΣΥΓΧΡΟΝΟΣ ΙΣΤΟΣ


ΚΛΙΜ.: 1:1000

ΣΧΕΔ.ΕΠΕΞΕΡΓΑΣΙΑ: ΛΑΜΠΡΙΝΟΥ Ε.-ΑΡΧΙΤΕΚΤΩΝ

ΥΠΟΒΑΘΡΟ ΠΟΛΕΟΔΟΜΙΚΟΥ ΙΣΤΟΥ: ΧΑΡΤΕΣ ΥΠΕΧΩΔΕ
ΦΩΤΟΓΡΑΜΜΕΤΡΙΚΗ ΑΠΟΤΥΠΩΣΗ 1976/84

ΑΡΧΑΙΟΛΟΓΙΚΑ ΕΥΡΗΜΑΤΑ - ΣΥΓΧΡΟΝΟΣ ΙΣΤΟΣ: ΧΑΡΤΗΣ Γ' ΕΠΚΑ
ΤΟΠΟΓΡΑΦΟΣ: Ι.ΜΑΣΤΡΟΚΩΣΤΑΣ

ΗΜΕΡΟΜΗΝΙΑ: ΜΑΙΟΣ 1997

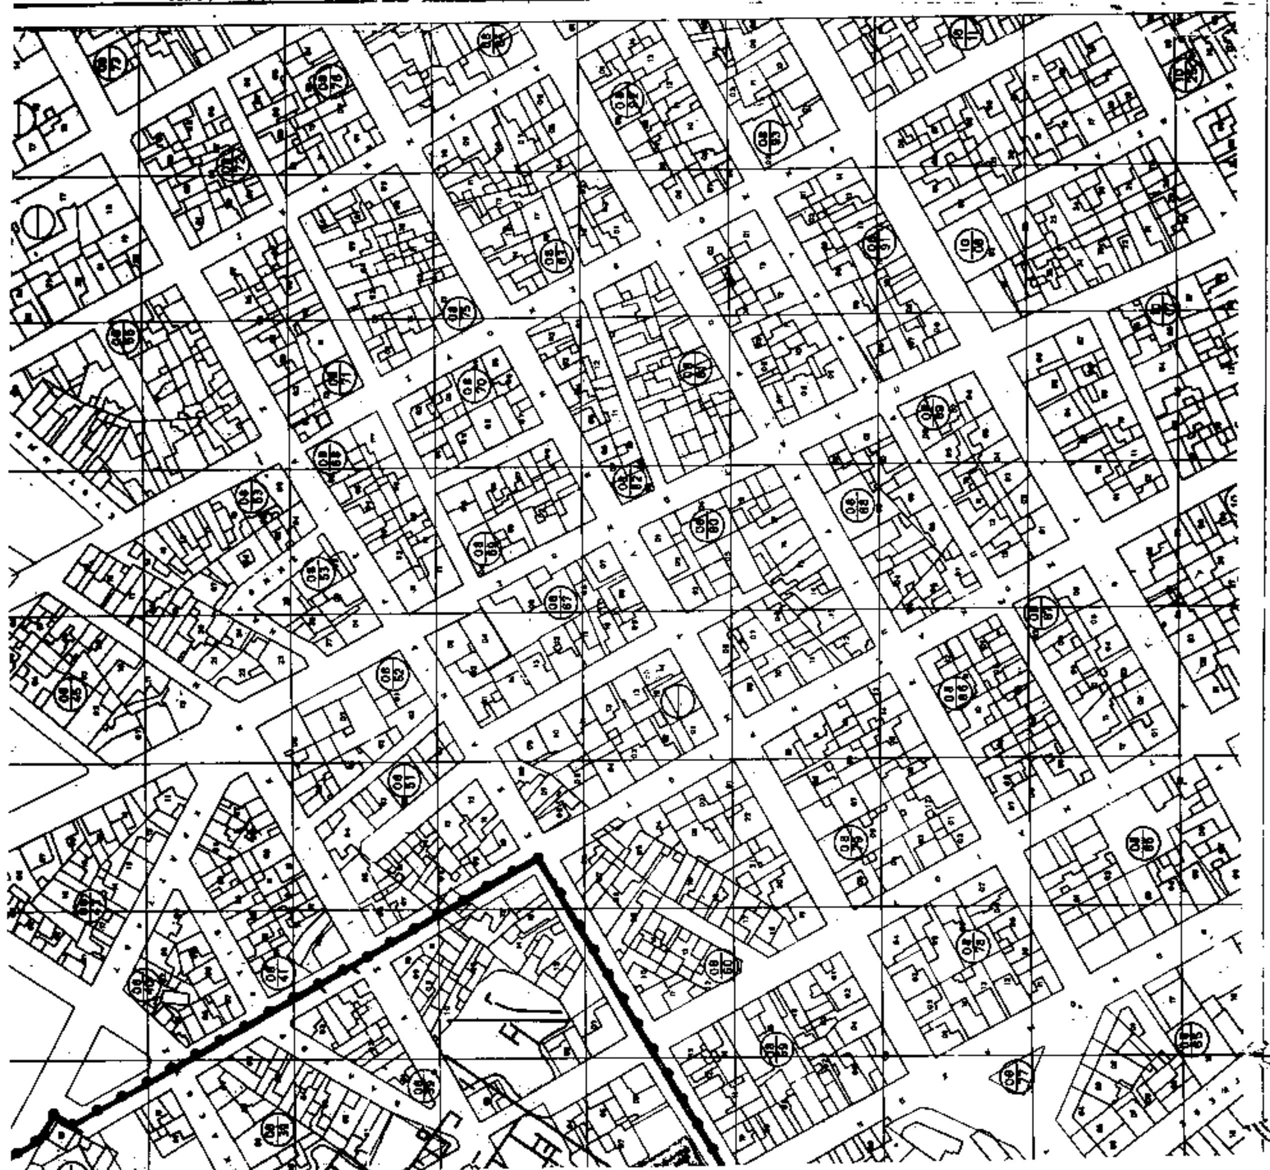

Αριθ. 30 (2)

Καθορισμός ωραρίου λειτουργίας των υπηρεσιών του Συνδέσμου Διαχείρισης Απορριμμάτων Νομού Ξάνθης.

Ο ΓΕΝΙΚΟΣ ΓΡΑΜΜΑΤΕΑΣ
ΠΕΡΙΦΕΡΕΙΑΣ ΑΝ. ΜΑΚΕΔΟΝΙΑΣ & ΘΡΑΚΗΣ

Έχοντας υπόψη:

1. Τις διατάξεις του άρθρου 1 παρ. 6 του Ν. 1157/1981 «Περί κυρώσεως της από 29.12.1980 Πράξεως Νομοθετικού Περιεχομένου του Προέδρου της Δημοκρατίας περί καθιερώσεως πενθημέρου εβδομάδας εργασίας των δημοσίων εν γένει υπηρεσιών και ρυθμίσεις συναφών θεμάτων» όπως τροποποιήθηκε με τις όμοιες των παρ. 1 και 2 του άρθρου 23 του Ν 1735/87

2. Τις διατάξεις του άρθρου 89 του Ν. 1188/81 «Περί κυρώσεως του Κώδικος περί καταστάσεως προσωπικού Ο.Τ.Α.».

3. Τις διατάξεις των άρθρων 60 και 67 του Π.Δ.410/88 «Κώδικας προσωπικού με σύμβαση εργασίας ιδιωτικού δικαίου του δημοσίου, των Ο.Τ.Α. και των λοιπών Ν.Π.Δ.Δ.»

4. Τις διατάξεις των άρθρων 6 παρ. 10 και 7 παρ.1 του Ν.2503/97 «Διοίκηση, οργάνωση στελέχωση της Περιφέρειας, ρύθμιση θεμάτων για την τοπική αυτ/ση και άλλες διατάξεις».

5. Την 56/1999 απόφαση του Συνδέσμου Διαχείρισης Απορριμμάτων Νομού Ξάνθης «Καθορισμός ωραρίου εργασίας υπηρεσιών του Συνδέσμου», όπου αναφέρεται και ο προϋπολογισμός δαπάνης ο οποίος ανέρχεται περίπου στα 4.000.000 δρχ. και θα βαρύνει τον προϋπολογισμό του Συνδέσμου αποφασίζουμε:

Καθορίζουμε το ωράριο λειτουργίας των υπηρεσιών του Συνδέσμου Διαχείρισης Απορριμμάτων Νομού Ξάνθης ως εξής:

α. Υπηρεσία χώρου υγειονομικής ταφής απορριμμάτων: 24/ωρη βάση λειτουργίας

β. Υπηρεσία καθαριότητας: 24/ωρη βάση λειτουργίας

γ. Υπηρεσία διοικητικού προσωπικού: 24/ωρη βάση λειτουργίας

Η δαπάνη, ύψους περίπου 4.000.000 δρχ. που προκύπτει από τα παραπάνω ωράρια εργασίας θα βαρύνει τον προϋπολογισμό του Συνδέσμου.

Κατά τα λοιπά θα εφαρμόζεται το άρθρο 89 του Ν. 1188/81.

Η απόφαση αυτή να δημοσιευθεί στην Εφημερίδα της Κυβερνήσεως.

Ξάνθη, 20 Ιανουαρίου 2000

Με εντολή Γενικού Γραμματέα Περ/ρειας
Η Προϊσταμένη Δ/νσης Τ.Α. & Δ/νσης
Κ. ΒΑΓΓΛΗ

Αριθ. ΟΙΚ/762 (3)

Καθορισμός ανωτέρας τάξεως χρήσης νερών της θαλάσσιας περιοχής του ακρωτηρίου Πούντα Δήμου Οινουσσών.

Ο ΒΟΗΘΟΣ ΝΟΜΑΡΧΗΣ ΧΙΟΥ

Έχοντας υπόψη:

1. Τον Ν 3200/55 όπως τροποποιήθηκε.

2. Την Ειβ/ 221/65 υγειονομική διάταξη «Περί διαθέσεως λυμάτων και βιομηχανικών αποβλήτων» όπως τροποποιήθηκε μέχρι σήμερα.

3. Την αριθμ. 46399/1352/27.6.86 κοινή υπουργ.απόφαση.

4. Το από 14.1.2000 πρακτικό της γνωμοδοτικής επιτροπής που συγκροτήθηκε με την υπ.αριθμ.5679/9.12.1999 απόφαση του Βοηθού Νομάρχη Χίου.

5.Την υπ' αριθμ. 12/11.1.99 απόφαση Νομάρχη Χίου περί Μεταβιβάσεως αρμοδιοτήτων στο Βοηθό Νομάρχη, αποφασίζουμε:

Ορίζουμε τα ακόλουθα σημεία στα οποία θα γίνεται αναφορά στη συνέχεια της απόφασης μας ως εξής:

Σημείο Α: Το σημείο της ακτής που βρίσκεται η είσοδος του αγωγού στην θάλασσα με συντεταγμένες Β:38° 30'47,10»

Α: 26° 13'29,10»

Σημείο Β: Το σημείο της ακτής που απέχει σε ευθεία 100 μέτρα Β.Α. του νοτιότερου σημείου της άκρης του ακρωτηρίου Πούντα.

Σημείο :Γ Το σημείο της ακτής που βρίσκεται 300 μέτρα Β.Δ. του σημείου Α σε ευθεία και τέμνει την ακτογραμμή.

επιτρέπουμε τη διάθεση επεξεργασμένων αστικών λυμάτων του βιολογικού καθαρισμού Δήμου Οινουσσών στη θαλάσσια περιοχή που περιλαμβάνεται 50 μέτρων εκατέρωθεν του σημείου Α, και καθορίζουμε:

α) σαν ανωτέρας τάξεως χρήση των νερών κάθε χρήση πλην αλιείας οστρακόδερμων,κολύμβησης και αλιείας γενικά τις κατωτέρω περιοχές:

α: εσωτερικά από το σημείο Α ως το Γ και

β: εσωτερικά από το σημείο Α ως το Β

ως χαρακτηριστικά δε του αποδέκτη εκείνα που ισχύουν για την παραπάνω χρήση σύμφωνα με το άρθρο 4 παραγρ. 2.4. της Ειβ/221/65 Υγ.Διάταξης.

β) Εξουσιοδοτείται η αρμόδια για την έγκριση της μελέτης επιτροπή να καθορίσει το οριστικό σημείο εκβολής (ακριβή απόσταση από ακτή και θαλάσσιο βάθος εκβολής) και να καθορίσει τους ειδικούς όρους διαθέσεως αποβλήτων (τα ανωτέρω επιτρεπτά όρια εκπομπής για τις ρυπαντικές παραμέτρους στα υγρά απόβλητα,τη συχνότητα και τις μεθόδους δειγματοληψίας και εργαστηριακών αναλύσεων,τις επιτρεπόμενες αποκλίσεις από τα παραπάνω όρια ρυπαντικών παραμέτρων και τυχόν άλλους ειδικούς όρους με κριτήρια πάντα την εφαρμογή της Ειβ/221/65 Υγ.διάτ. και την επίτευξη των προτύπων ποιότητας των θαλασσίων νερών για τις αντίστοιχες χρήσεις όπως αυτά καθορίζονται στην υπ.αριθμ.3 σχετική υπουργική απόφαση.

γ) Οι υπηρεσίες θα έχουν υπόψην τους και άλλα συναφή κριτήρια ή οδηγίες που θα προκύψουν στο μέλλον και δεν αναφέρονται στην απόφαση αυτή.

Τα αναφερόμενα στην παρούσα απόφαση θα καλύπτουν ανεξαίρετα την διάθεση επεξεργασμένων αστικών αποβλήτων στην επιτρεπόμενη περιοχή και θα έχουν εφαρμογή από την έκδοση της ώστε στο εξής οι άδειες διαθέσεως αποβλήτων και οι εγκρίσεις των σχετικών μελετών να χορηγούνται βάσει των παραπάνω όρων της Ειβ/221/65 Υ.Δ. και της 46399/1352/86 ΚΥΑ.

Την παρούσα απόφαση συνοδεύει και αποτελεί αναπόσπαστο τμήμα της τοπογραφικό 1:5000 στο οποίο ορίζονται τα ανωτέρω αναφερόμενα σημεία και θα δημοσιευθεί στην εφημερίδα της Κυβερνήσεως.

Από τις διατάξεις αυτής της απόφασης δεν προκαλείται δαπάνη εις βάρος του Κρατικού Προϋπολογισμού, ούτε εις βάρος του Προϋπολογισμού του οικείου ΟΤΑ.

Η παρούσα απόφαση να δημοσιευθεί στην Εφημερίδα της Κυβερνήσεως.

Χίος, 17 Φεβρουαρίου 2000

Ο Βοηθός Νομάρχης
ΣΤΑΜΑΤΗΣ ΚΑΡΜΑΝΤΖΗΣ

ΕΝΔΕΙΚΤΙΚΟ ΟΡΙΟ ΠΕΡΙΟΧΗΣ
ΑΡΔΕΥΣΙΜΩΝ ΚΑΛΛΙΕΡΓΕΙΩΝ
ΜΕ ΤΑ ΕΠΕΞΕΡΓΑΣΜΕΝΑ ΛΥΜΑΤΑ

Όρμος Αγίου Ιωάννη

Ακ. Πούντα

ΓΗΠΕΔΟ
Ε.Ε.Λ.

ΥΠΟΘΑΛΑΣΣΙΟΣ ΑΓΩΓΟΣ
ΤΕΛΙΚΗΣ ΔΙΑΘΕΣΗΣ

ΟΡΙΟ ΟΙΚΙΣΜΟΥ
ΠΕΡΙΟΧΗΣ ΜΕΛΕΤΗΣ

Ν. ΑΓ. ΠΑΝΤΕΛΕΗΜΩΝ

Ν. ΑΓ. ΠΑΝΤΕΛΕΗΜΩΝ

Ν. ΑΓ. ΠΑΝΤΕΛΕΗΜΩΝ

ΕΘΝΙΚΟ ΤΥΠΟΓΡΑΦΕΙΟ
Για τεχνικούς λόγους στο σχεδιάγραμμα
έγινε σμίκρυνση κατά ποσοστό

ΔΙΟΡΘΩΣΕΙΣ ΣΦΑΛΜΑΤΩΝ

(4)

1. Στην αριθμ. Α1 α/6665/δις/96 κοινή Υπουργική Απόφαση των Υπουργών Εσωτερικών, Δημ. Διοίκησης και Αποκέντρωσης, Οικονομικών και Υγείας και Πρόνοιας η οποία δημοσιεύθηκε στο Φ.Ε.Κ. 2017/τ.Β'/15.11.99, ο εσφαλμένος αρ. πρωτ. «Α1α/6665/δις/96» συμπληρώνεται στο σωστό: «Α1α/6665/δις/96/99».

2. Στην αριθμ. Α1α/12291/11.11.1999 Υπουργική Απόφαση η οποία δημοσιεύθηκε στο Φ.Ε.Κ. 2039/Β/99, και συγκεκριμένα στην (α) σχετική του προοιμίου αντικαθίσταται το εσφαλμένο «Ν. 1397/99» στο σωστό «Ν. 2737/99».

3. Στην αριθμ. Α1 α/646/7.2.2000 Υπουργική Απόφαση η οποία δημοσιεύθηκε στο Φ.Ε.Κ. 164/Β/16.2.2000 και συγκεκριμένα στην (α) σχετική του προοιμίου αντικαθίσταται το εσφαλμένο « Ν. 1397/99» στο σωστό «Ν.2737/99»

(Από το Υπ. Υγείας και Πρόνοιας)

---

(5)

Στην 7650/13.12.99 απόφαση του Γενικού Γραμματέα Περιφ. Ανατ. Μακεδονίας - Θράκης, που δημοσιεύτηκε στο ΦΕΚ 2282/τ Β'/31.12.99, στη σελίδα 28245, στη δεύτερη στήλη, άρθρο 2 της παραπάνω απόφασης, διορθώνεται το λανθασμένο:

Σκοπός του 1ου Δημοτικού Παιδικού Σταθμού Διδ/χου στο σωστό:

Σκοπός του Δημοτικού Παιδικού Σταθμού Λαβάρων Δήμου Ορφέα...

(Από την Περιφ. Ανατ. Μακεδονίας - Θράκης)

---

(6)

Στο Φ.Ε.Κ. 1203/Τ.Β/15.6.1999 στο οποίο δημοσιεύθηκε η 15.918/20.4.1999 απόφαση του Γενικού Γραμματέα Περιφέρειας Κεντρικής Μακεδονίας (Δ/νση Αυτοδιοίκησης και Αποκέντρωσης) που αφορούσε τη σύσταση δημοτικού νομικού προσώπου - Κ.Α.Π.Η, με την επωνυμία «Κέντρο Ανοικτής Προστασίας Ηλικιωμένων Ανάληψης» στο δήμο Λαγκαδά του Νομού Θεσσαλονίκης διορθώνεται στις παρ. 3 και 6 το εσφαλμένο «Ασσήρου» στο ορθό «Λαγκαδά».

(Από την Περιφέρεια Κεντρικής Μακεδονίας)

ΑΠΟ ΤΟ ΕΘΝΙΚΟ ΤΥΠΟΓΡΑΦΕΙΟ